

LEGENDE			
▽ F O K	FERTIGOBERKANTE FUSSBODEN	[Symbol]	ELASTISCHE GEBÄUDELAGERUNG GEM. GUTACHTEN ERSCHÜTTERUNGSSCHUTZ HOOK & PARTNER VOM 16.07.2021
▽ R O K	ROHOBERKANTE FUSSBODEN	[Symbol]	MAUERWERK
▽ O K	OBERKANTE	[Symbol]	BETON UNBEWEHRT
▽ U K	UNTERKANTE	[Symbol]	BETON BEWEHRT
▽ OKBR	OBERKANTE BRÜSTUNG AUF ±0.00 BEZOGEN! BRÜSTUNGSHÖHEN SIND AUF FOK BEZOGEN!	[Symbol]	GIPSKARTON / METALLSTÄNDERWÄNDE
BRH	BRÜSTUNGSHÖHEN SIND AUF FOK BEZOGEN!	[Symbol]	WÄRMEDÄMMUNG
[Symbol]	ABBRUCH	[Symbol]	NEUBAU
[Symbol]	KANTE ABSTANDSFLÄCHE	[Symbol]	SCHMUTZWASSERLEITUNG
[Symbol]	ROLLSTUHLGERECHTER STELLPLATZ	[Symbol]	REGENWASSERLEITUNG
[Symbol]	BESUCHERSTELLPLATZ	[Symbol]	GRUNDSTÜCKSGRENZE
[Symbol]	PFLASTERFLÄCHE	[Symbol]	RETENTIONSRAUM

VORHABEN - UND ERSCHLIESSUNGSPLAN

VORHABENBEZOGENER BEBAUUNGSPLAN "DEMENZPFLEGE-EINRICHTUNG KLEINFELDSTRASSE"

BAUHERR: ANDREAS FRIESER
BENZSTRASSE 3
93053 REGENSBURG

BAUORT: FL.NR.: 306
GEMARKUNG OBERTRAUBLING
KLEINFELDSTRASSE 5
OBERTRAUBLING - OT NIEDERTRAUBLING

NACHBARN:

FL.NR.: 306/1 OBERTR. FL.NR.: 307 OBERTR.

FL.NR.: 306/2 OBERTR. FL.NR.: 308 OBERTR.


FL.NR.: 305 OBERTR. FL.NR.: 311 OBERTR.

GEMEINDE OBERTRAUBLING:

ENTWÄSSERUNG EG/OG M 1/200

ENTWURFS-VERFASSER: **A I S** GESELLSCHAFT FÜR ARCHITEKTUR mbH
MARTIN SCHEUERER DIPL. ING. ARCHITEKT
BIRGIT SCHEUERER PROF. DR. ING. ARCHITEKTIN

93059 REGENSBURG WÖHRDSTR. 54C
TELEFON 09 41 - 58 618 10
TELEFAX 09 41 - 58 618 28

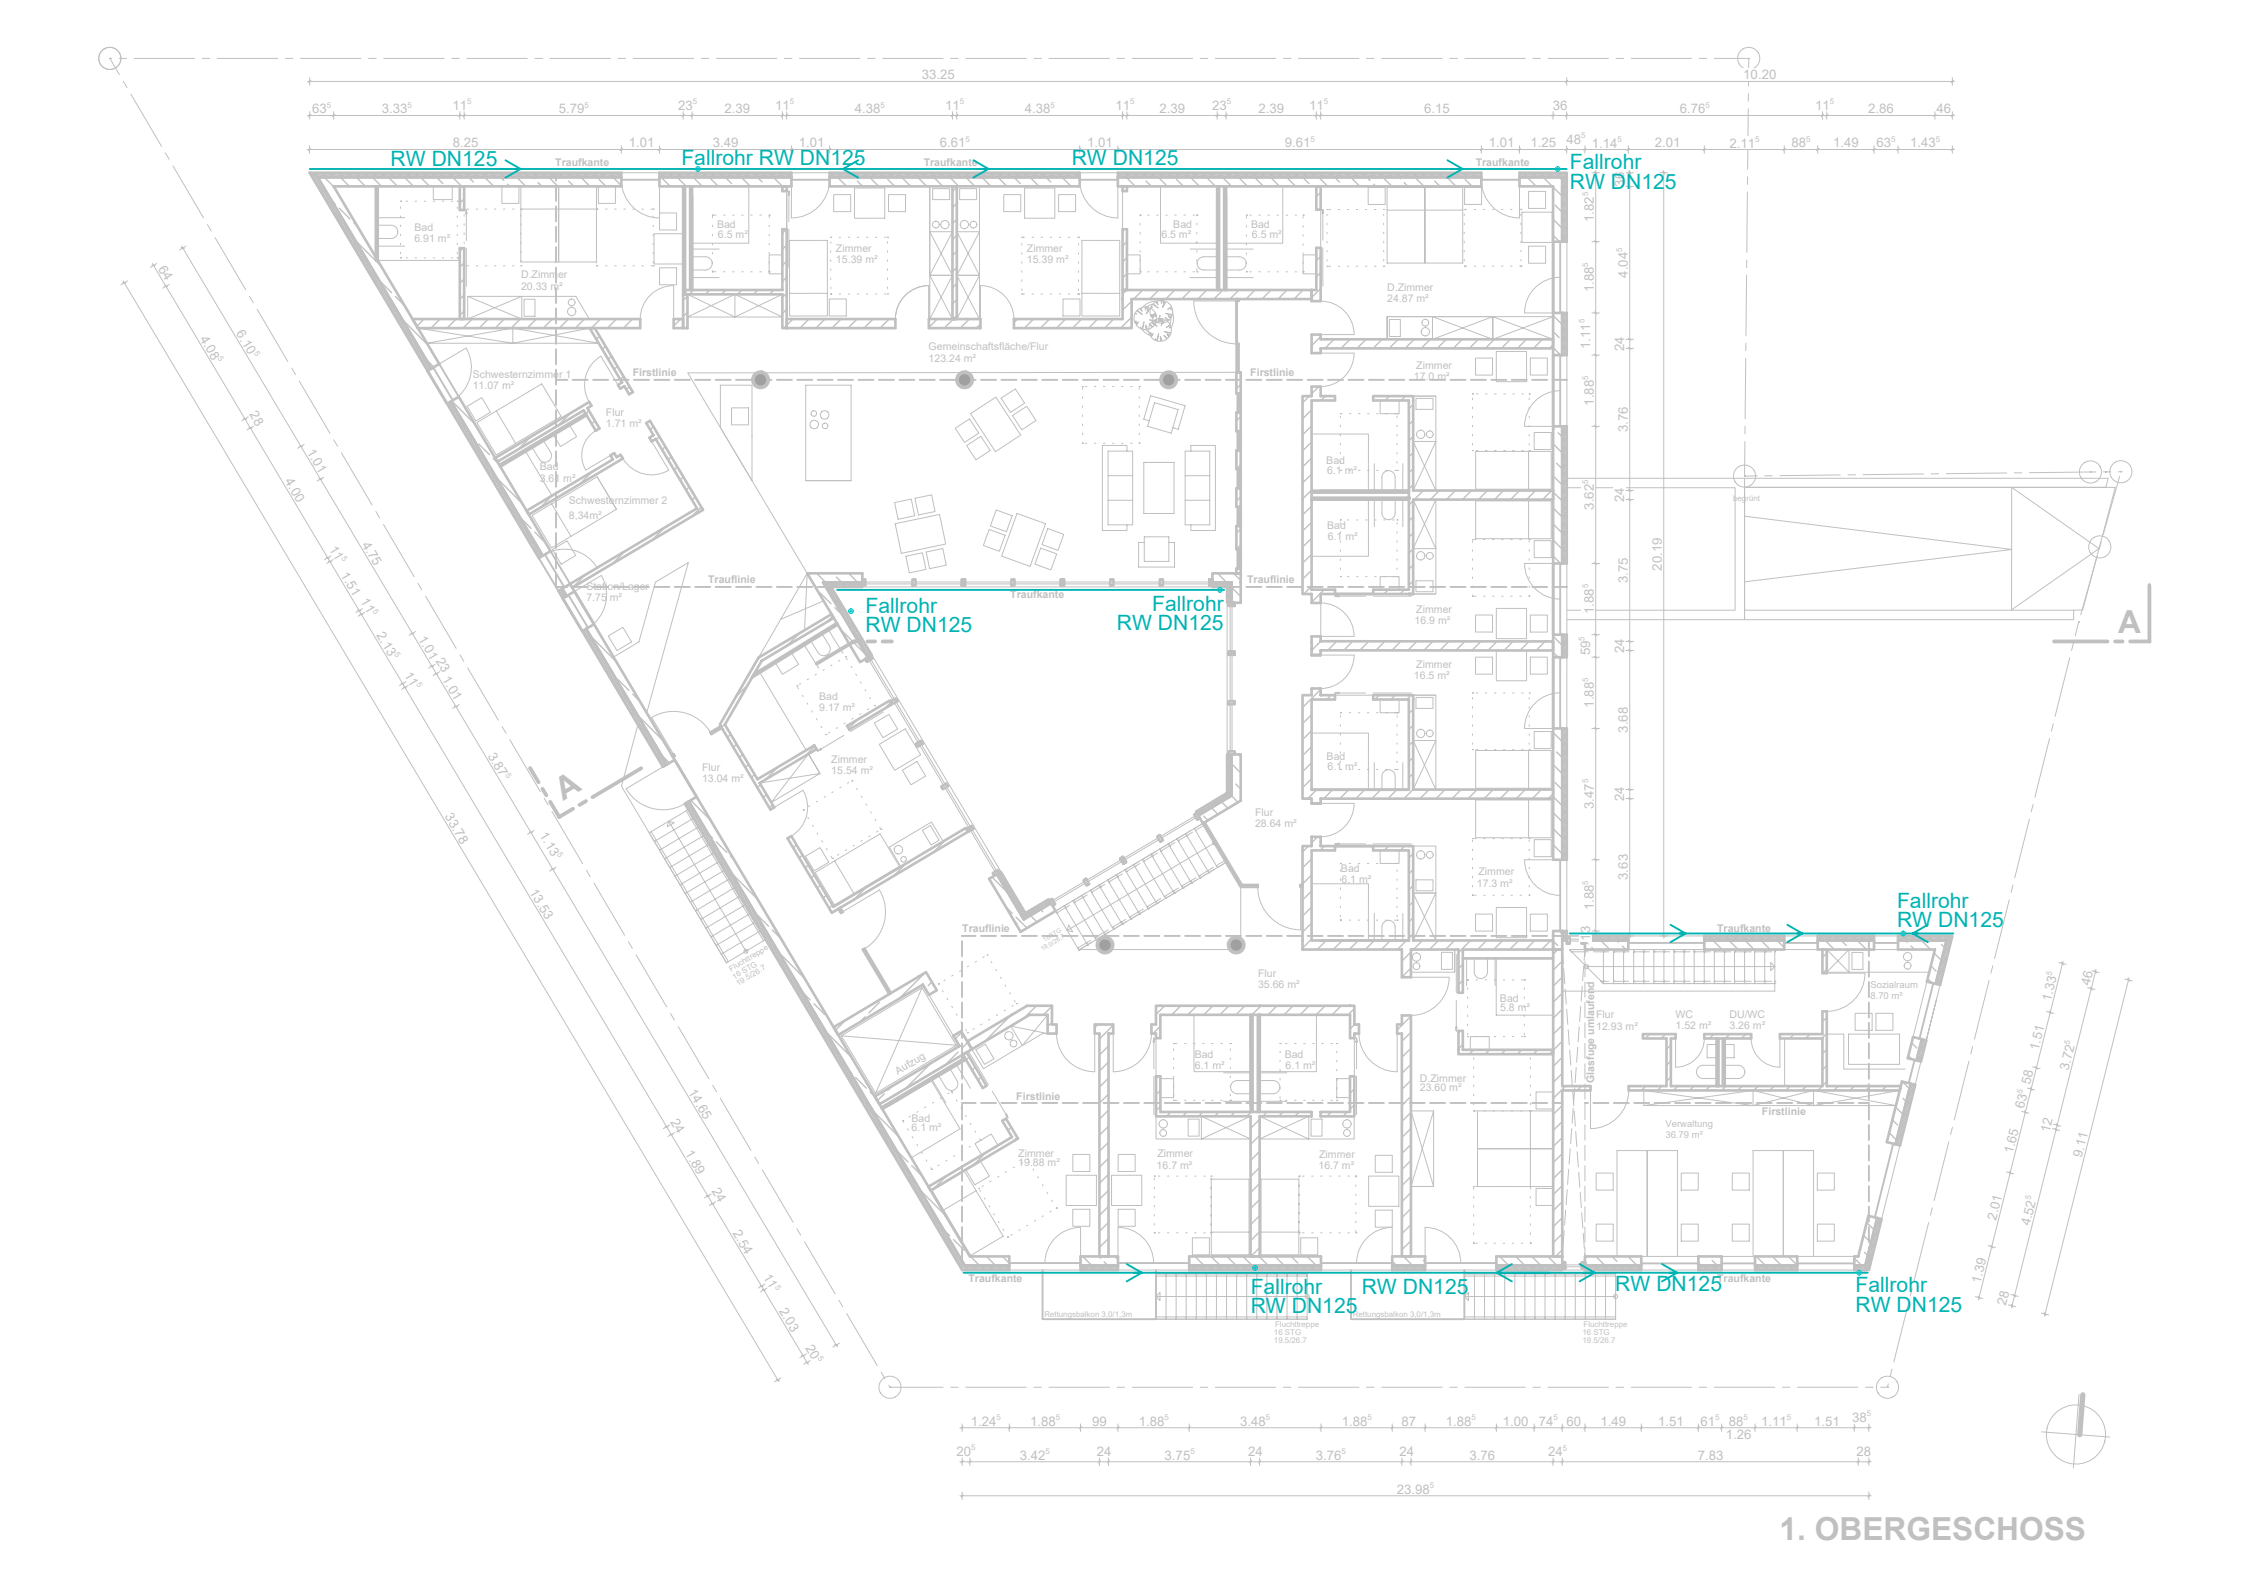

BAUABSCHNITT	PLAN NR. IDX	DATUM/BEARB.	IDX	ÄNDERUNGEN:
	B004 -0	GEZ.: 14.05.2022 GEPR.:		

Stand: 30.05.2022 fs